




snede d1
BA_A_S_N_1_ds.1.nt.KRI

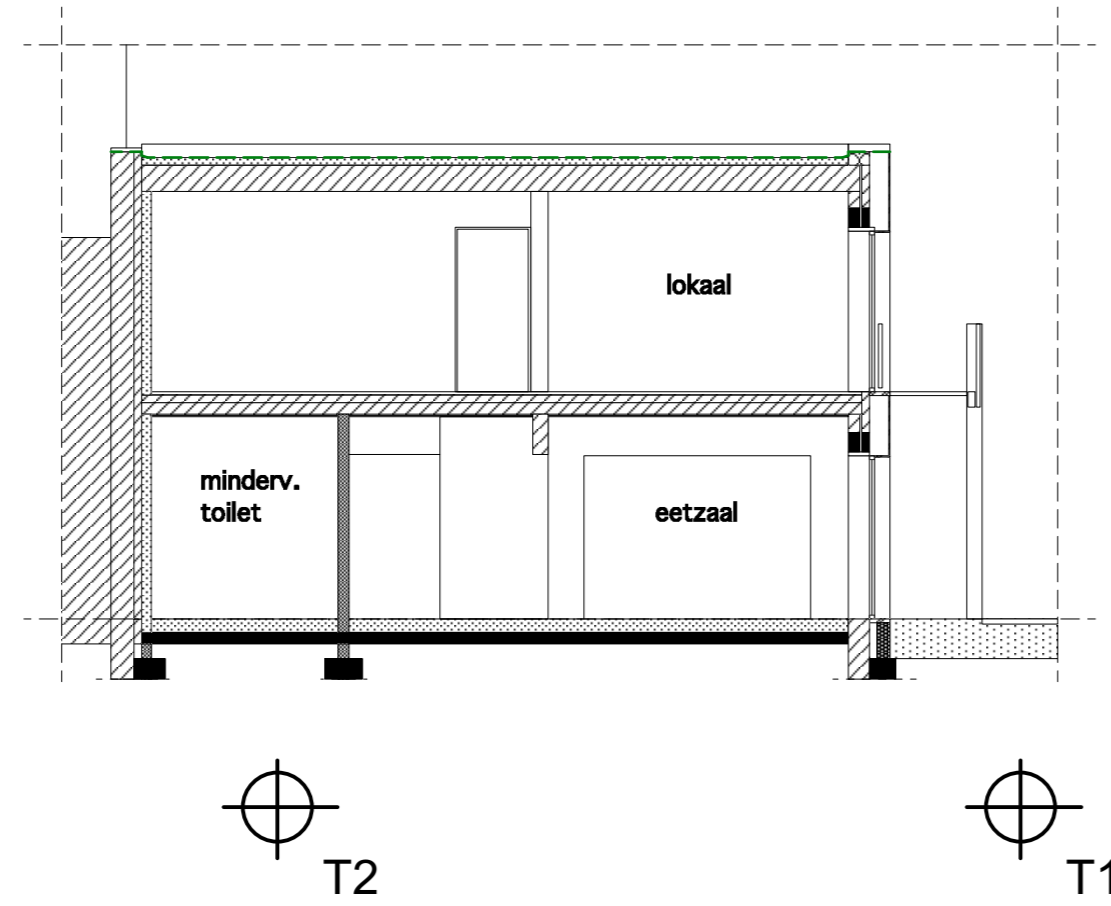


snede d2
BA_A_S_N_2_ds.2.nt.KRI

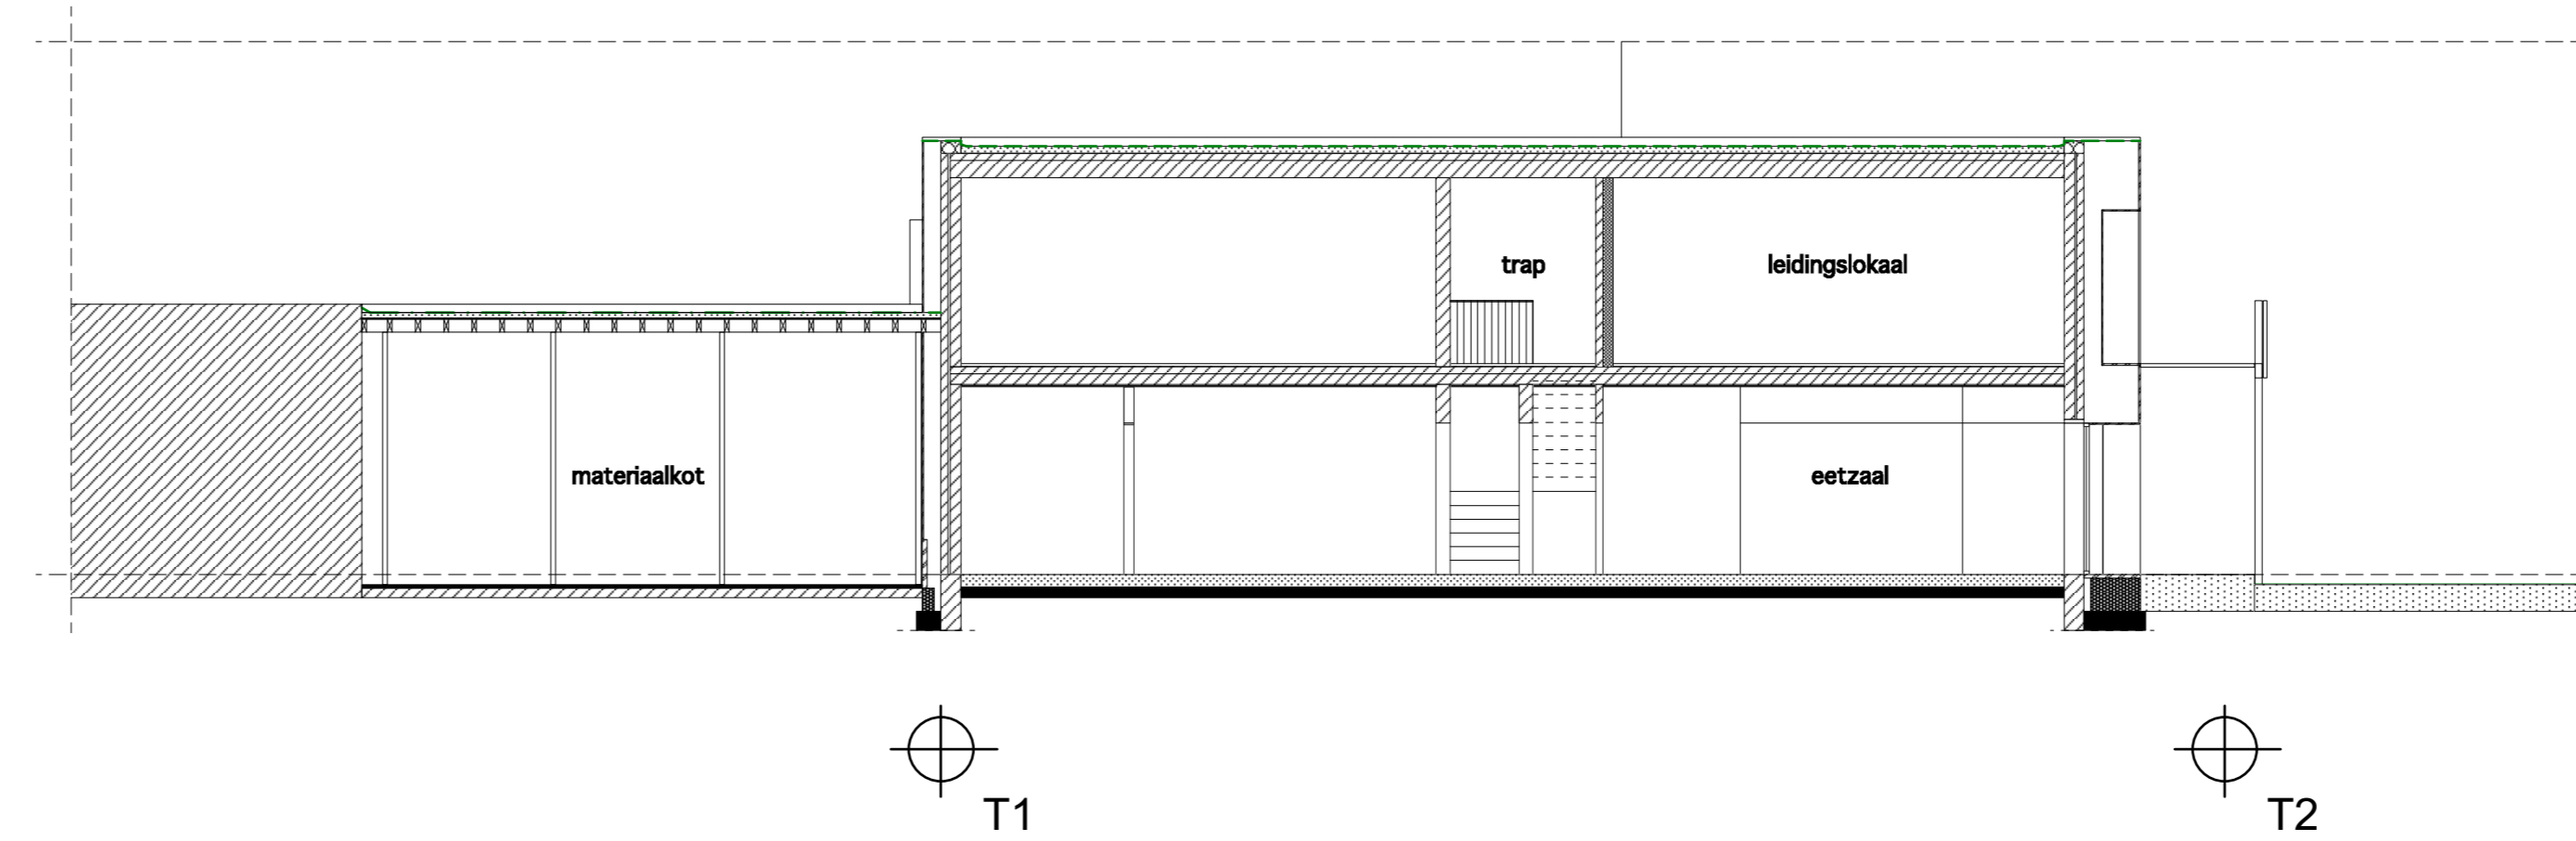


snede l2
BA_A_S_N_6_ls.2.nt.KRI

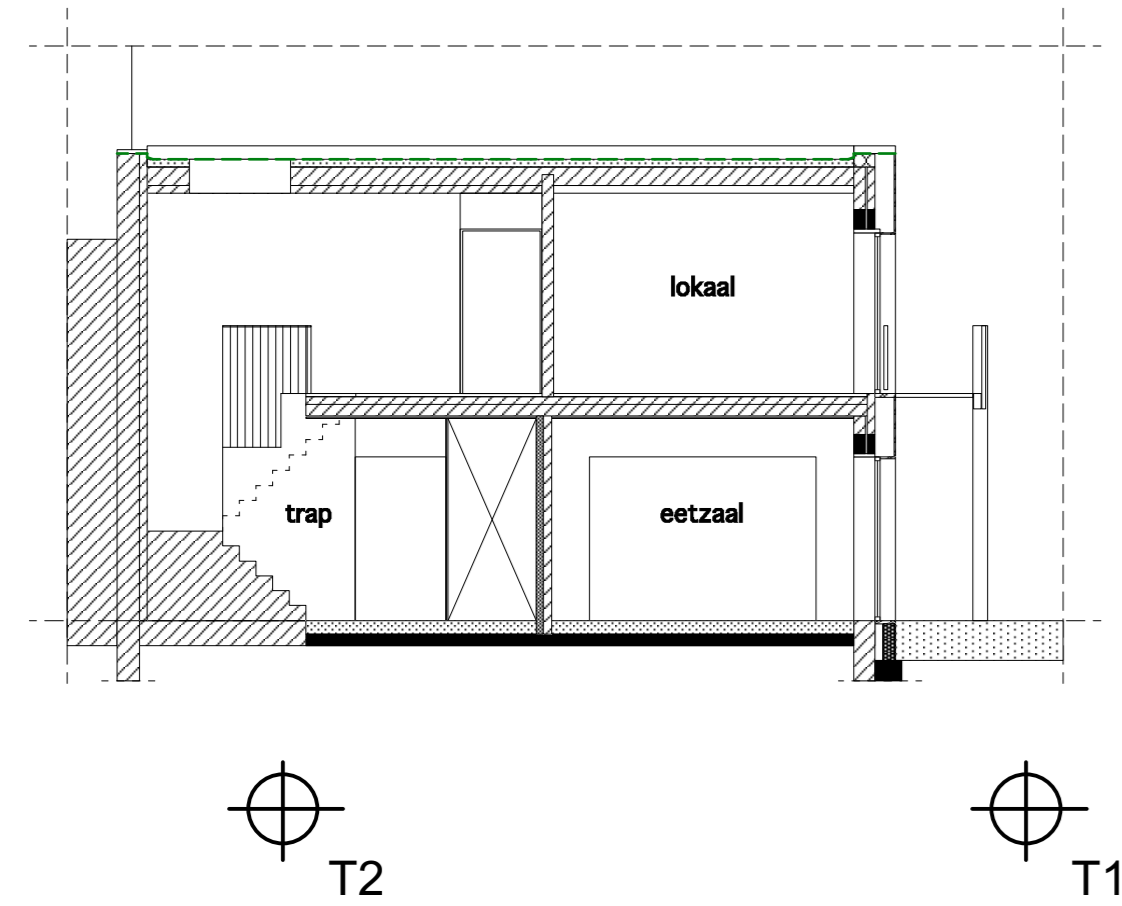


snede d3
BA_A_S_N_3_ds.3.nt.KRI

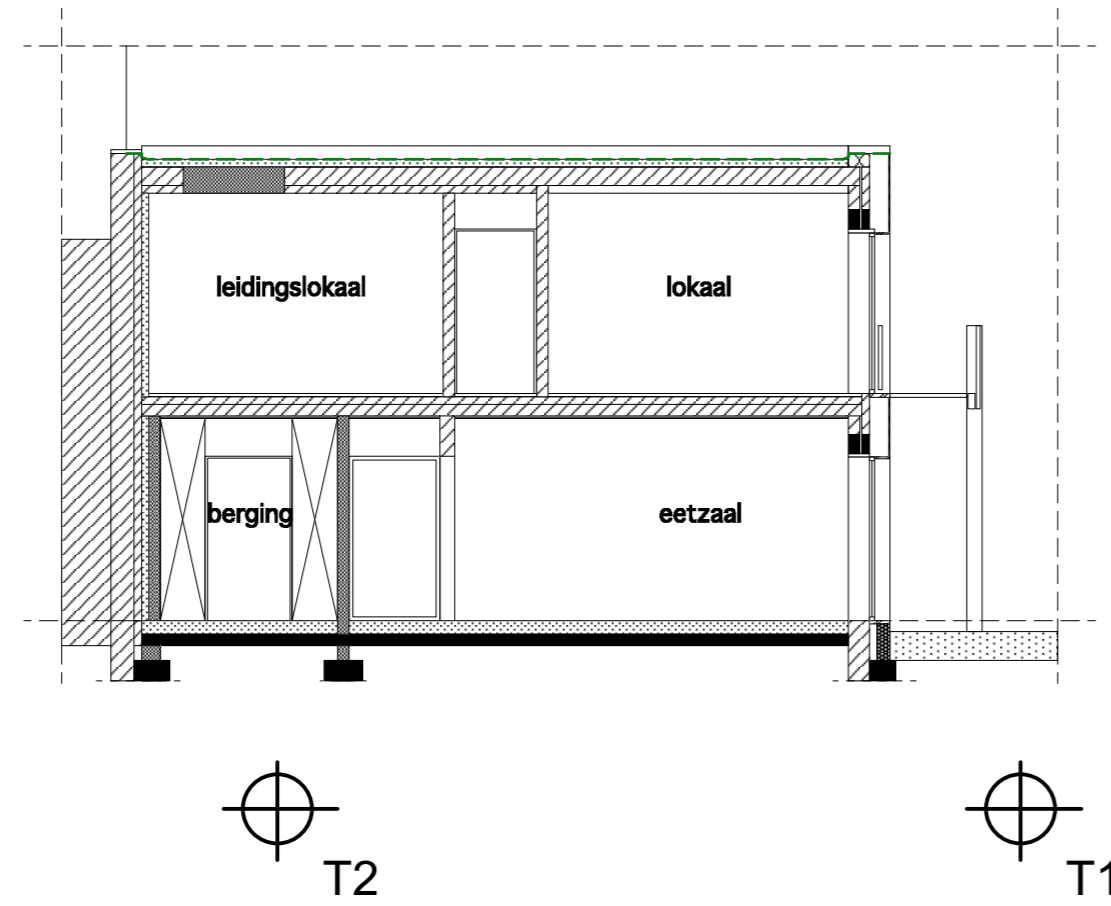


snede d4
BA_A_S_N_4_ds.4.nt.KRI

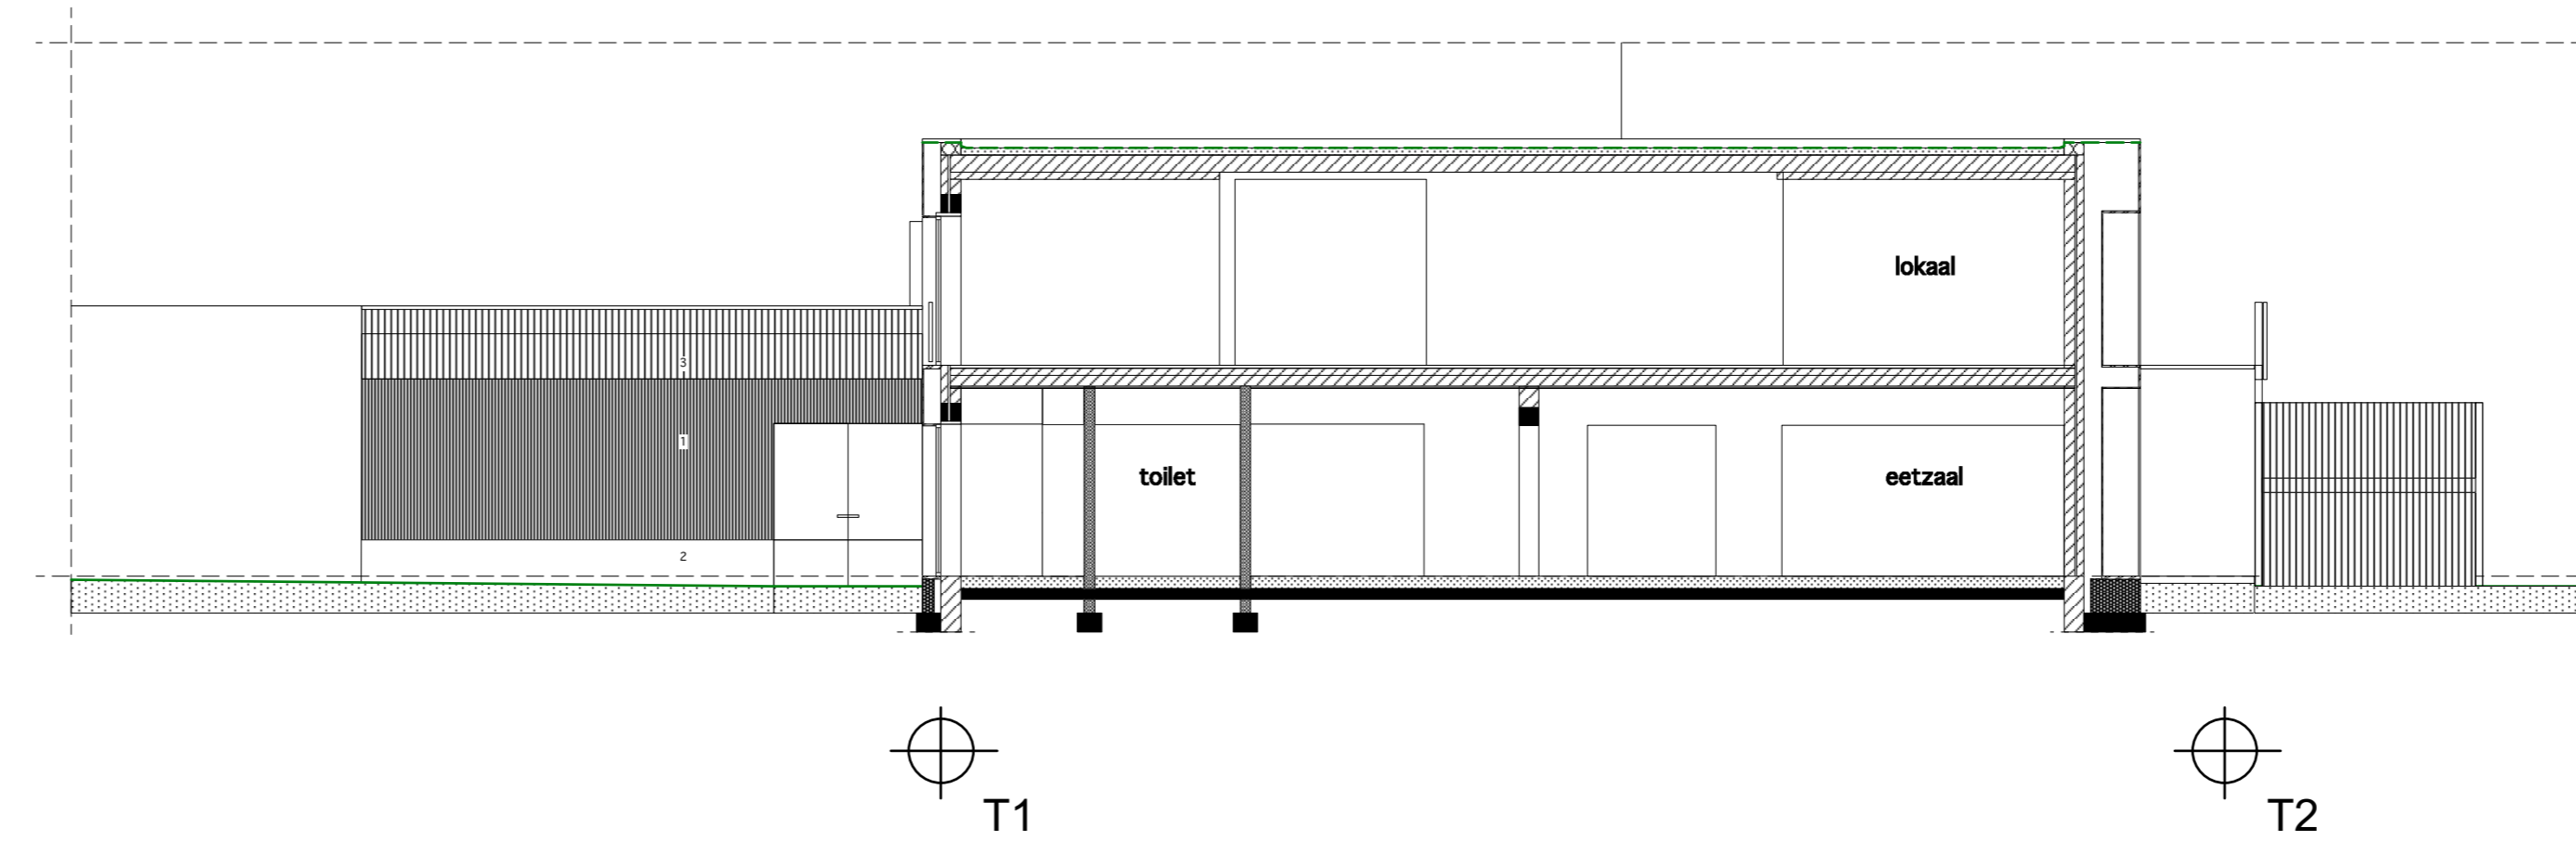

snede l1
BA_A_S_N_5_ls.1.nt.KRI

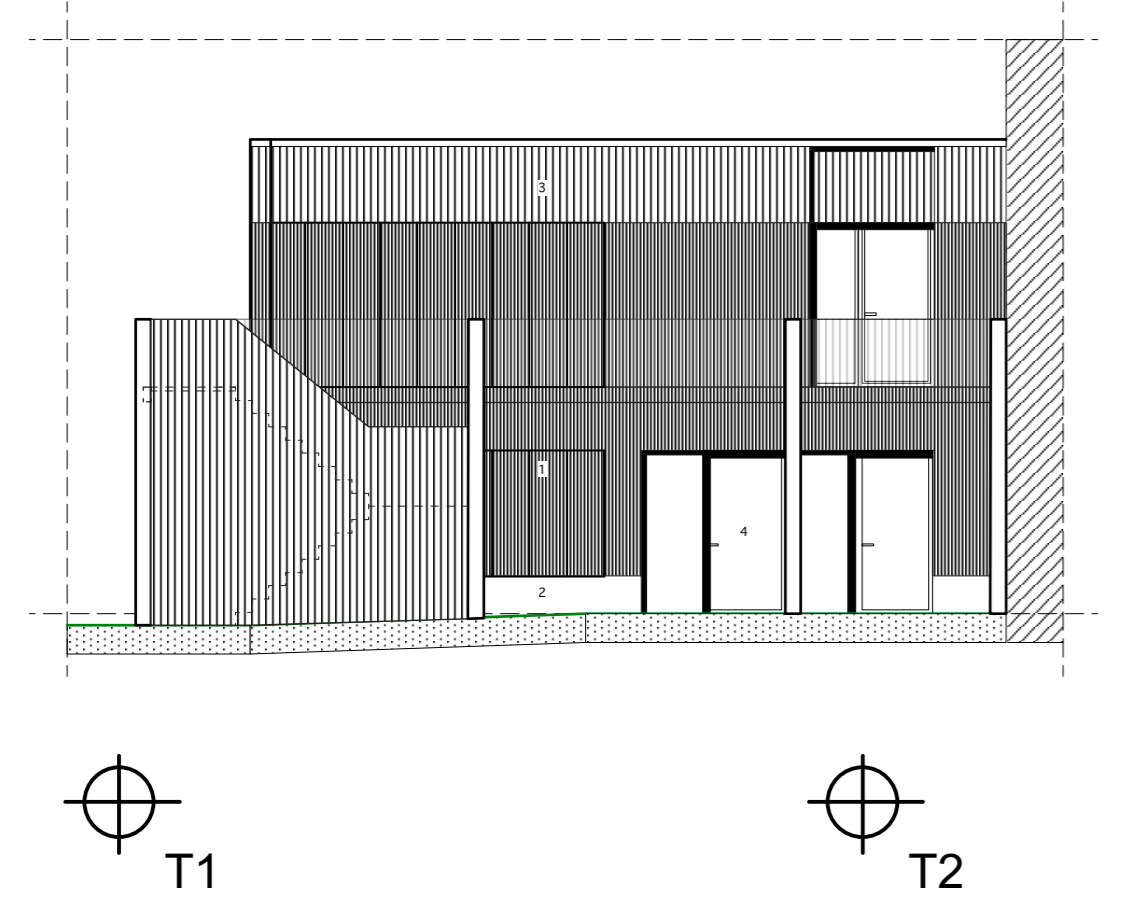

achtergevel
BA_A_G_N_3_ag.nt.KRI

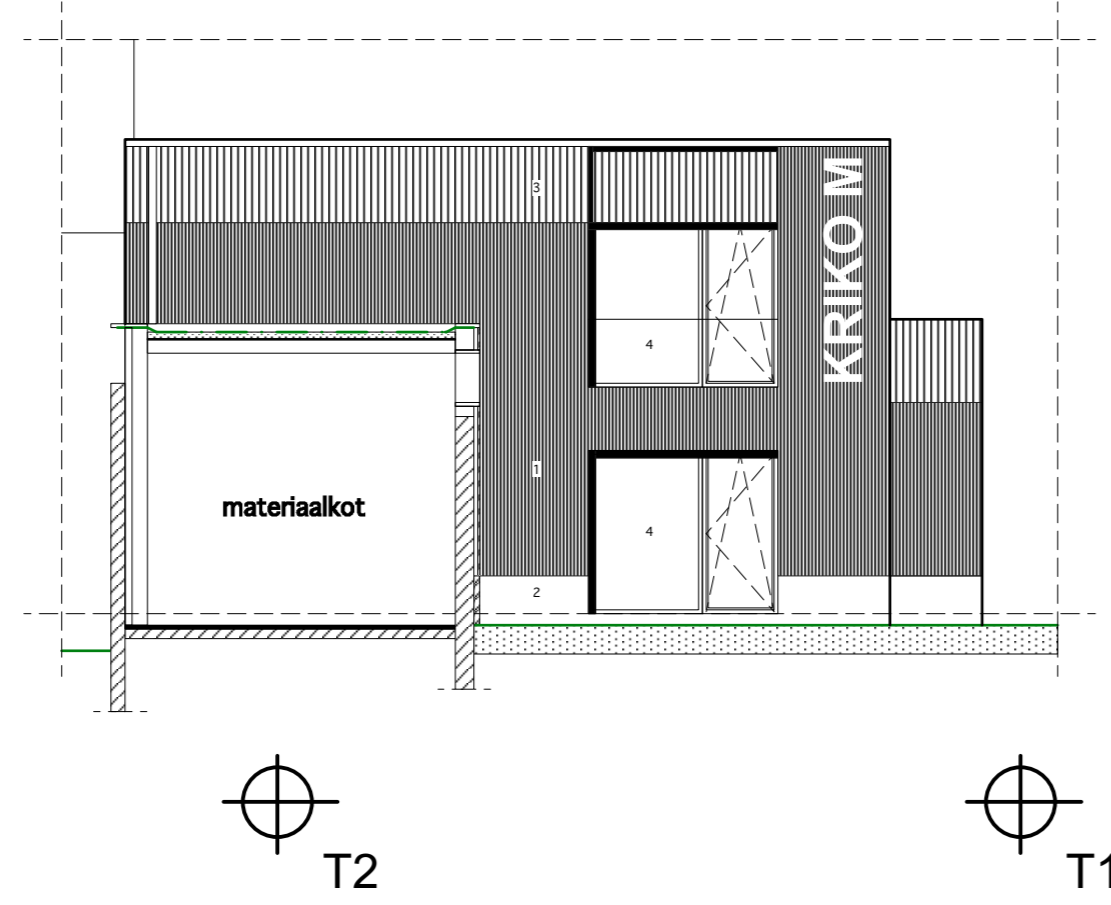

voorgevel
BA_A_G_N_1_vg.nt.KRI



zijgevel
BA_A_G_N_2_zg.nt.KRI

<p>gevelmaterialen :</p> <p>1 : hout 2 : cement 3 : alu gevelplaat 4 : alu schrijnwerk 5 : staal</p>		<p>dossier</p> <p>KRI</p>
<p>bestaande struct. (hatched pattern) dragend metselwerk (dark grey) beton (black) niet dragende structuur (light grey)</p>		<p>plan nr</p> <p>gf01</p>
<p>nieuw zadeldak (diagonal lines) nieuw plat dak (dotted pattern)</p>		<p>schaal</p> <p>0 100</p>
<p>--- scheidlijn perceel - - - lijn doorsnede</p>		<p>A 20/09/17</p>
<p>BA_A_GS_N_1_tot.g.s.nt.fase2.KRI</p> <p><small>bouwaanvrag_gebouw A_gevels sneden_nieuwe toestand_nr 01_totalplan gevels sneden nt KRI</small></p>		
<p>renovatie scoutslokaal</p> <p>ligging : Industriepark-Noord 33 , 9100 Sint-Niklaas kadaster : Afd 2 kad Sie C nr 659 m</p>		
<p>opgemaakt , de architect</p> <p>Koen Bogaert Driegalaenstraat 7 tel 03 / 777.75.83.</p>	<p>koen.bogaert@skynet.be 9100 Sint-Niklaas fax 03 / 777.60.14.</p>	
<p>voor akkoord, de bouwheer</p> <p>vzw Baden Powell Heidebaan 21 tel 03/766.66.01</p>	<p>lievebutzen@skynet.be 9100 Sint-Niklaas fax id.</p>	
<p>voor trouwe naleving, de aannemer</p>		