




plan fundering
BA_A_P_N_4_plan.fund.nt.KRI

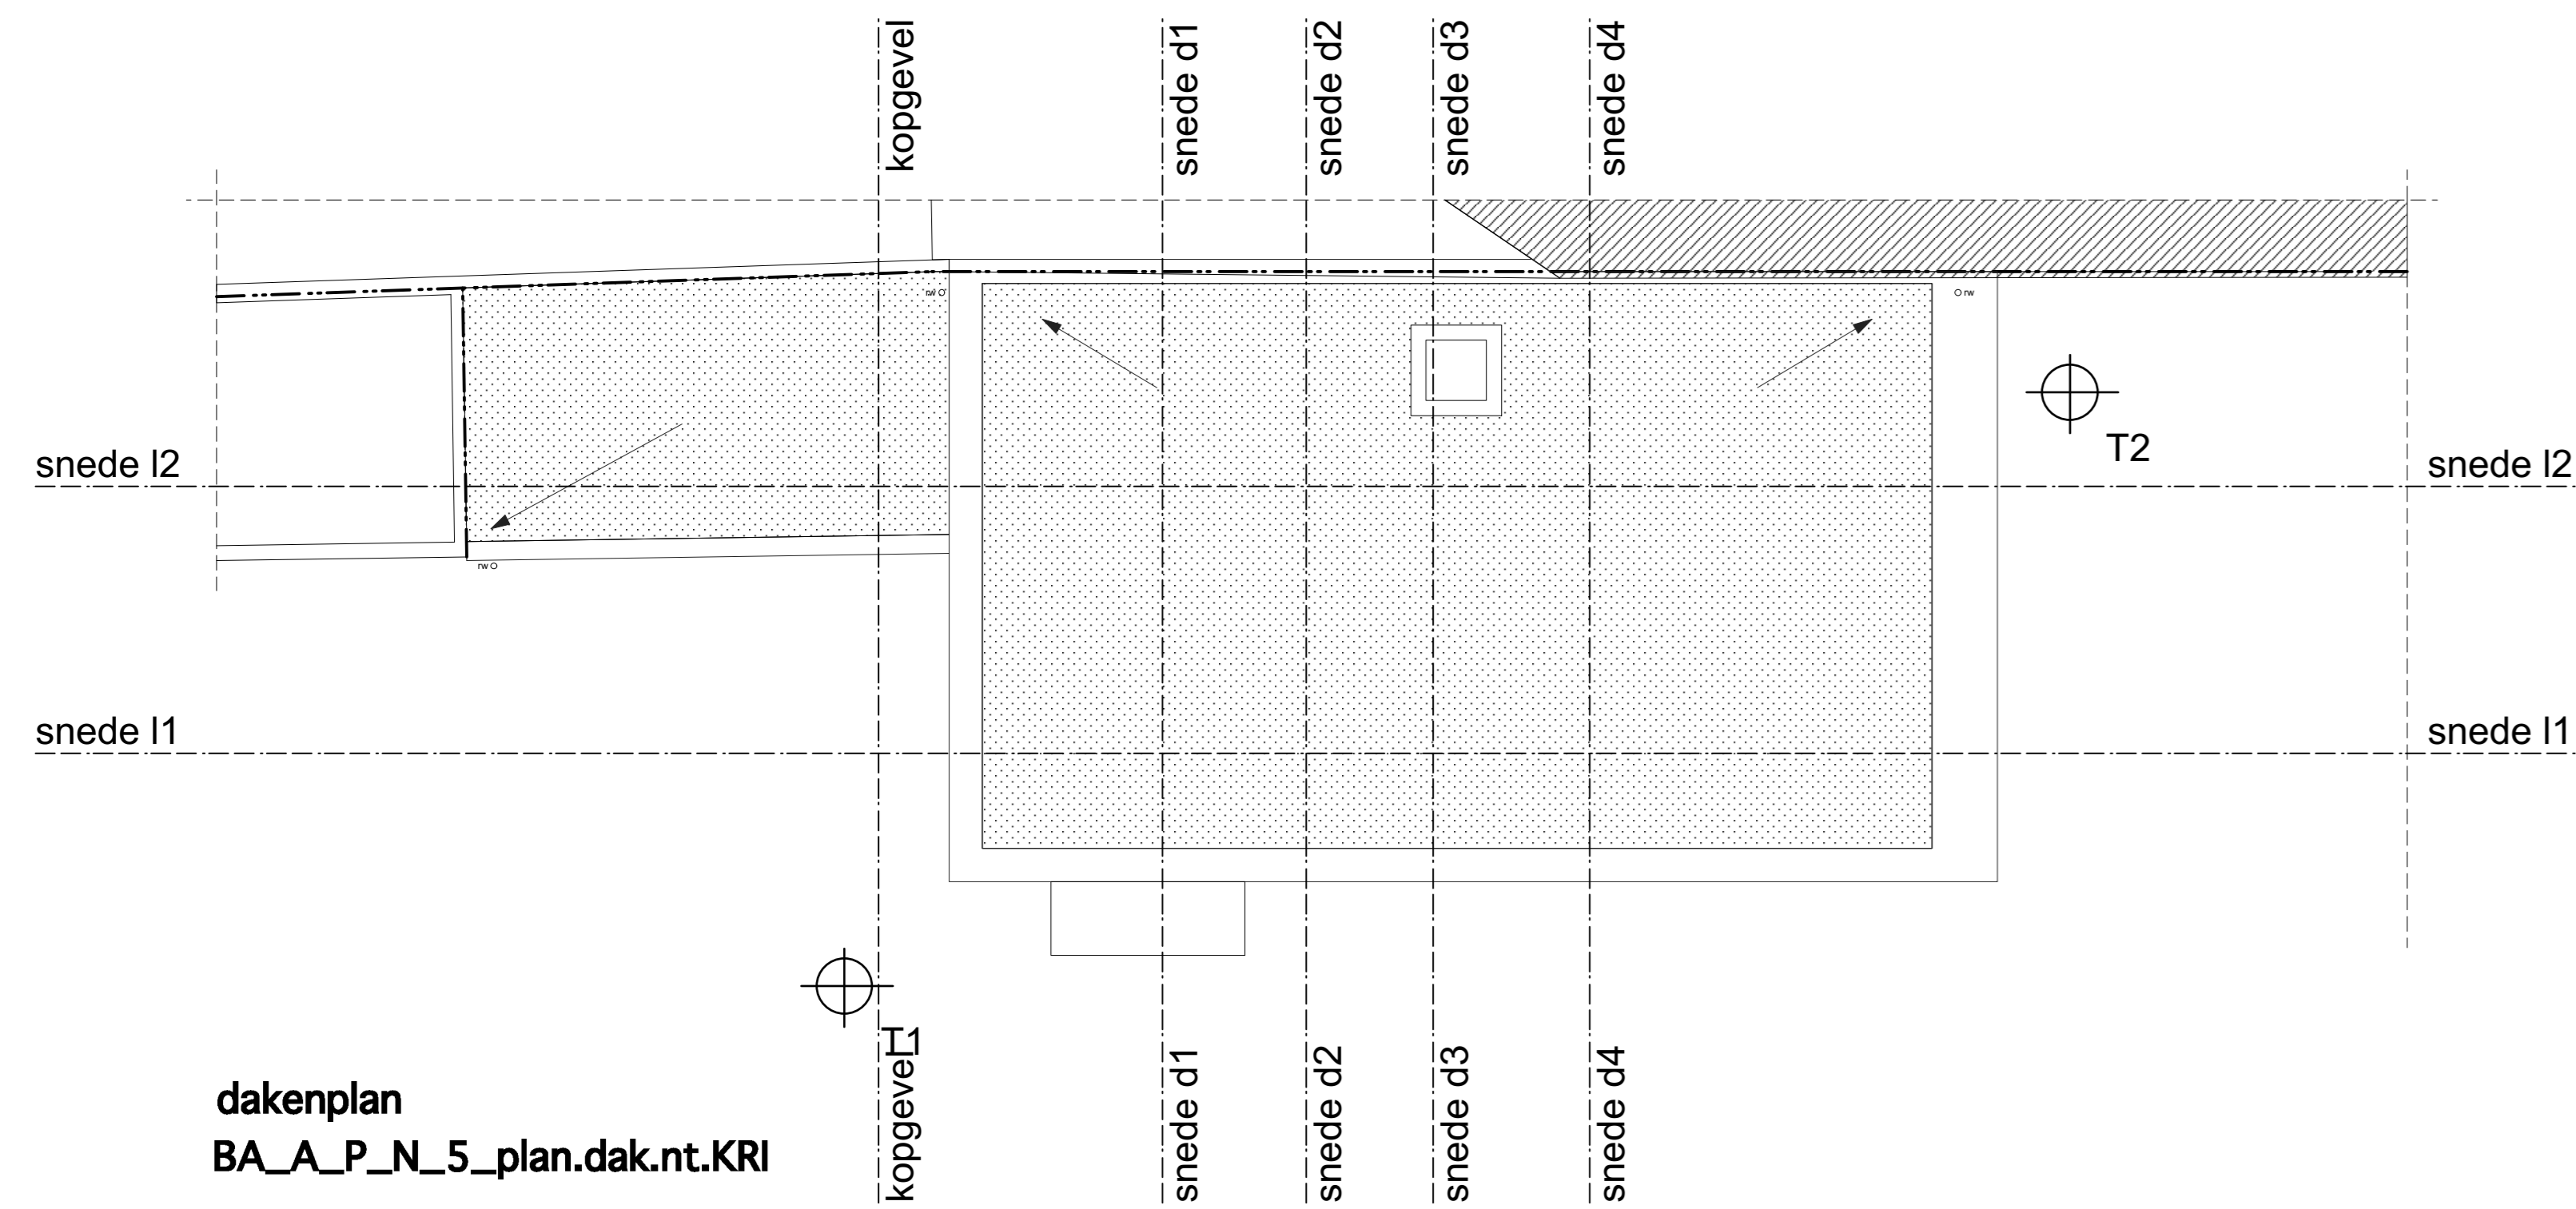

dakenplan
BA_A_P_N_5_plan.dak.nt.KRI

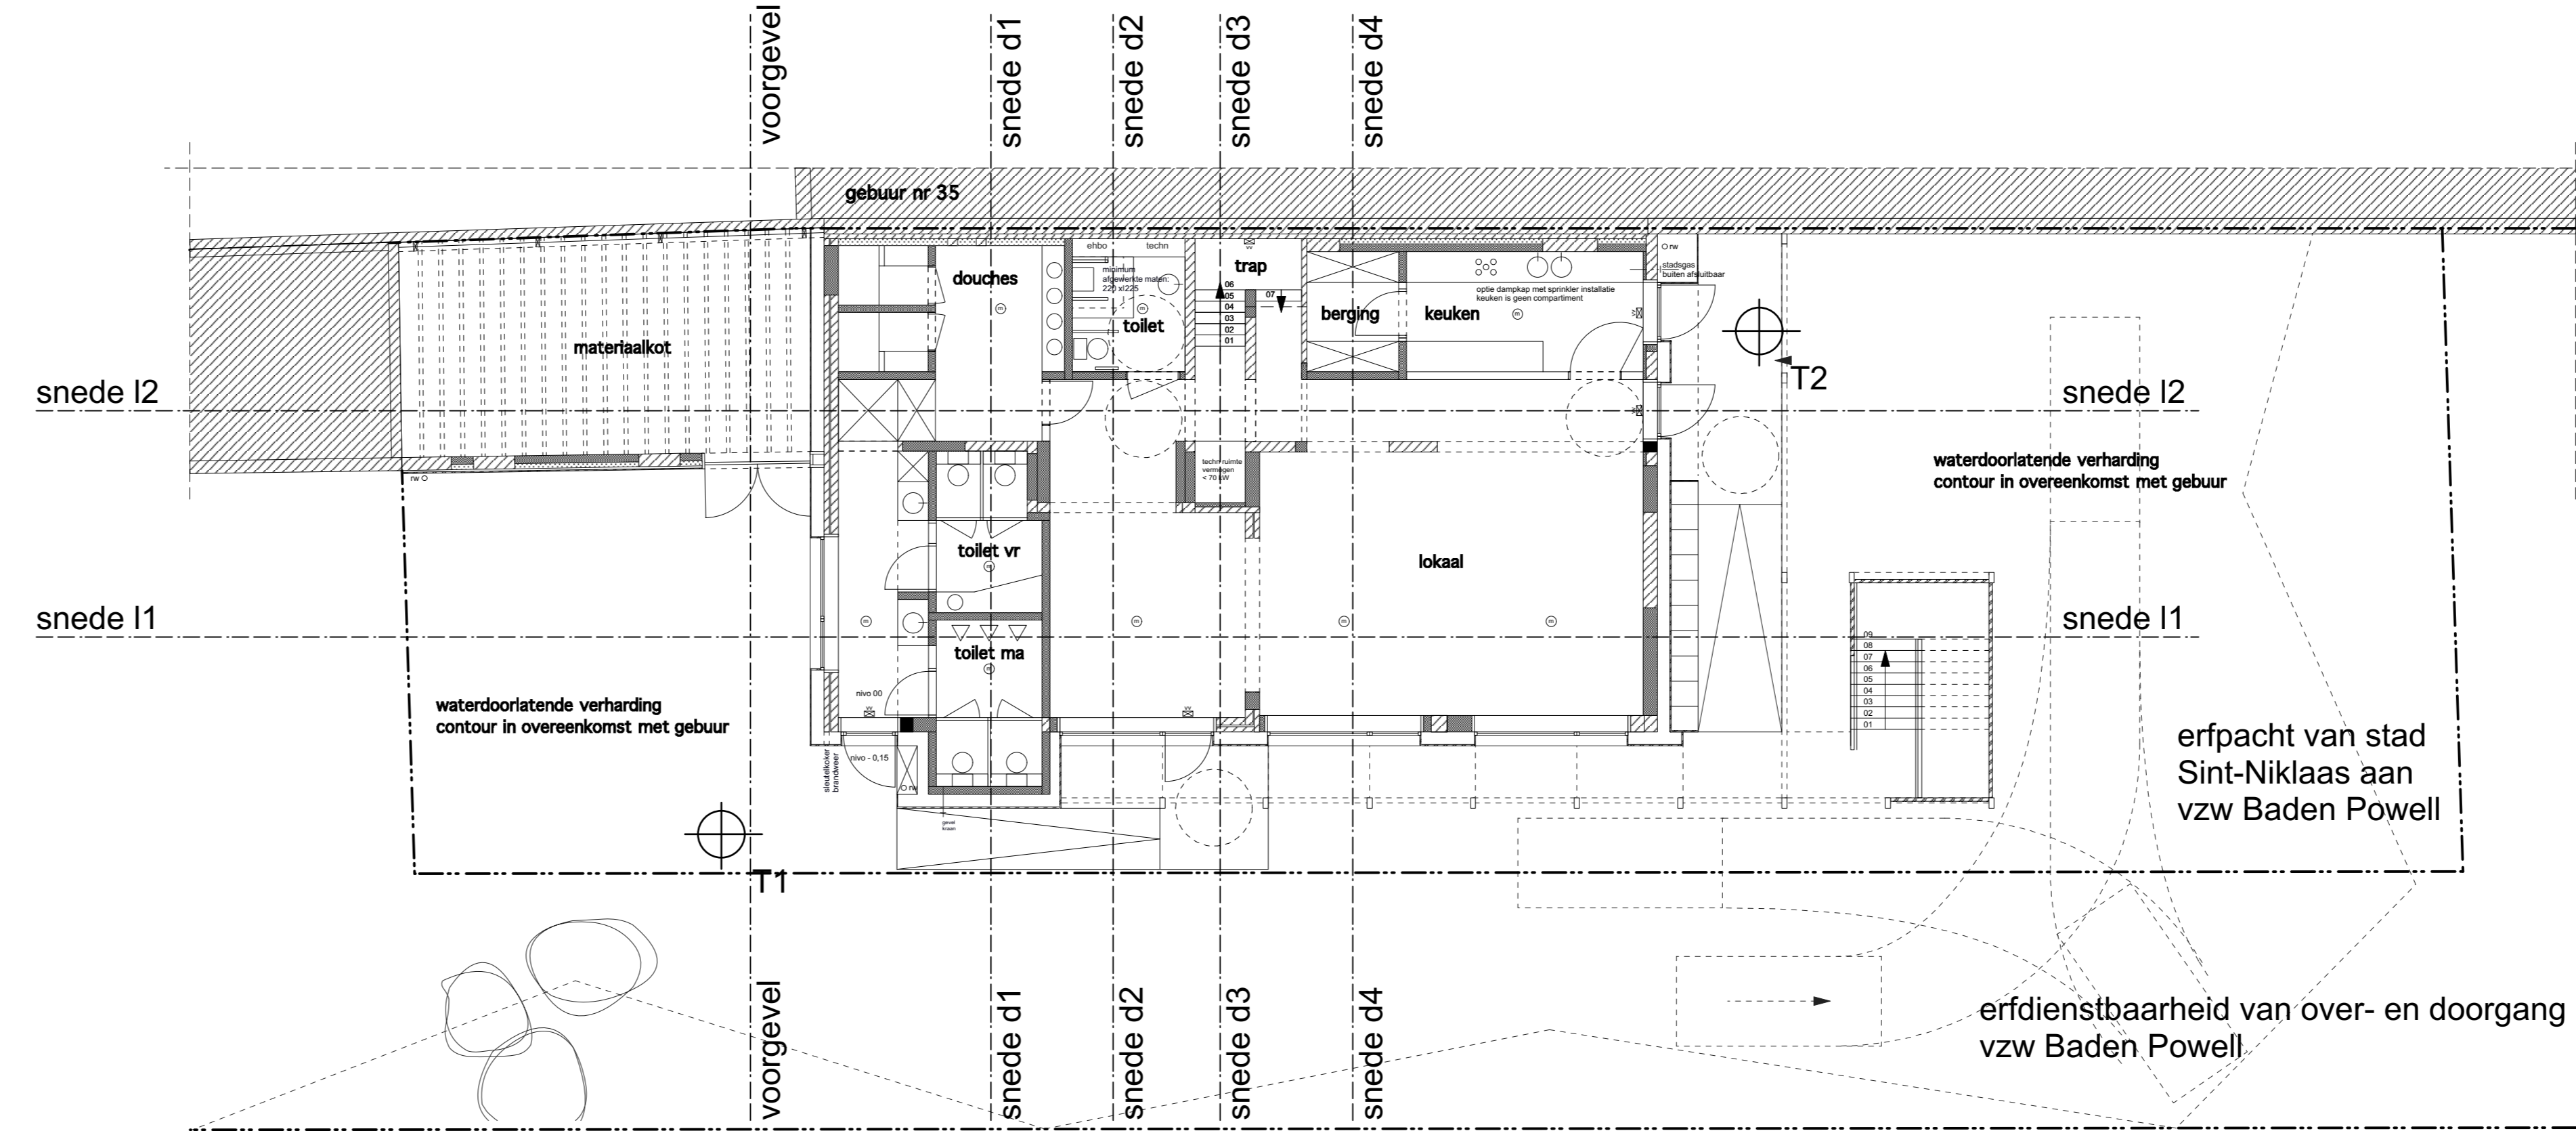

plan gelijkvloers
BA_A_P_N_2_plan.gv.nt.KRI

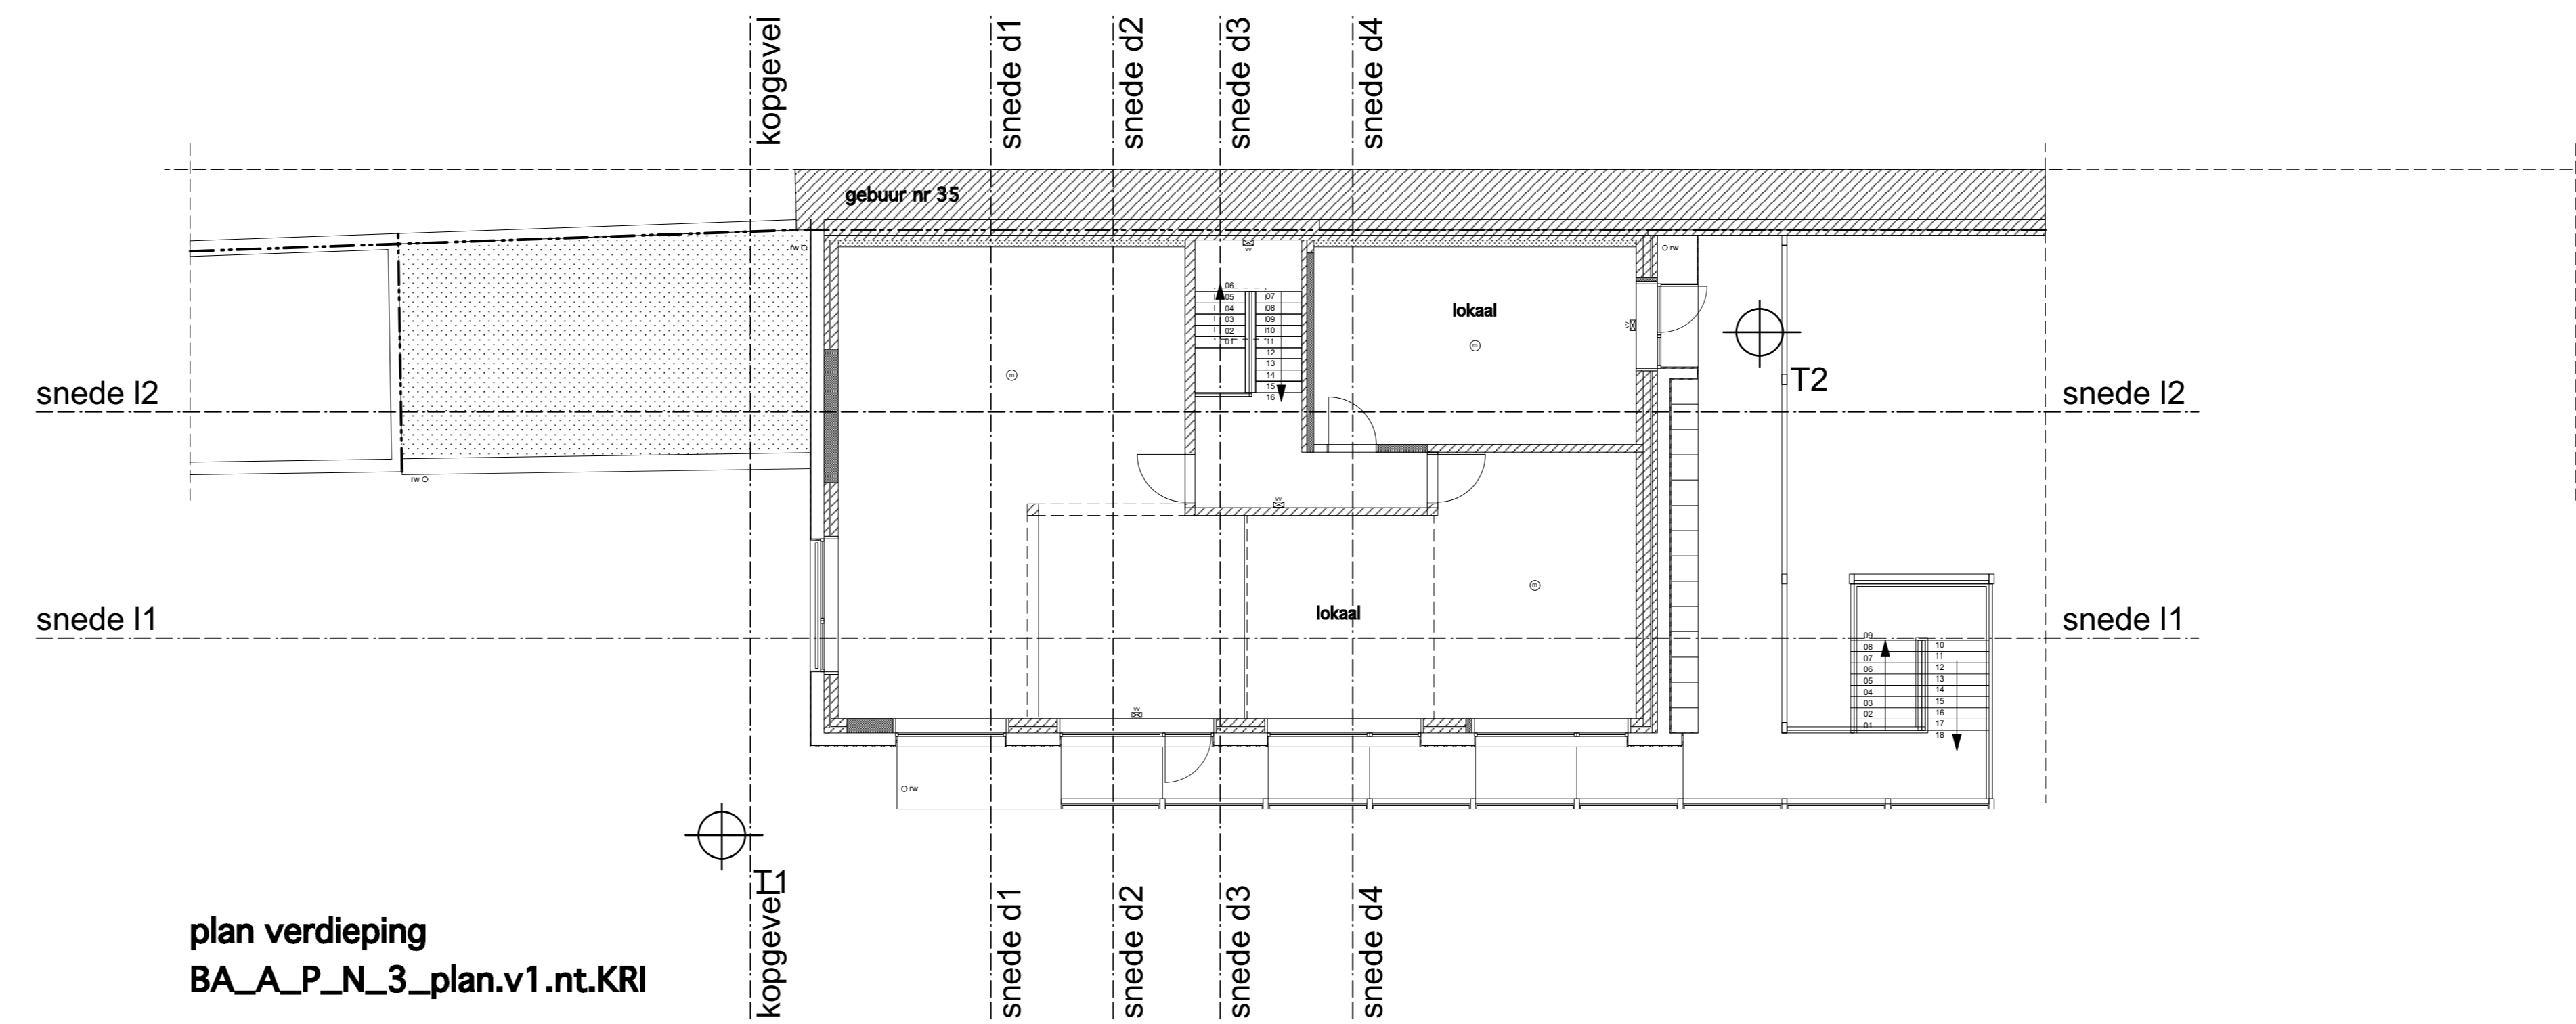

plan verdieping
BA_A_P_N_3_plan.v1.nt.KRI

privatief gebruik stad Sint-Niklaas

gevelmateriaal : 1 : hout 2 : cement 3 : alu gevelplaat 4 : alu schrijnwerk 5 : staal		dossier KRI
bestaande struct. dragend metselwerk beton niet dragende structuur		plan nr pf01
nieuw zadeldak nieuw plat dak		schaal 0 100
scheidingslijn perceel lijn doorsnede		A 20/09/17
BA_A_P_N_1_tot.plan.nt.fase2.KRI <small>bouwaanvraag_gebouw_A_grondplan_nieuwe_toestand_nr_01_totdakenplan_nt_fase2_KRI</small>		
renovatie scoutslokaal ligging : Industriepark-Noord 33 , 9100 Sint-Niklaas kadaster : Afd 2 kad Sie C nr 659 m		
opgemaakt , de architect Koen Bogaert Driegaalenstraat 7 tel 03 / 777.75.83.	koen.bogaert@skynet.be 9100 Sint-Niklaas fax 03 / 777.60.14.	
voor akkoord, de bouwheer vzw Baden Powell Heidebaan 21 tel 03/766.66.01	lievebutzen@skynet.be 9100 Sint-Niklaas fax id.	
voor trouwe naleving, de aannemer		